

LEGENDE

- Stahlbeton
- Mauerwerk aus Künstlichen Steinen
- Stahlbetonfertigteile
- Trockenbau- / Leichtwände Gipskarton
- Perimeterdämmung
- Systemtrennwände
- Doppelboden
- Deckenspiegel - Projektion
- Deckenöffnungen - Projektion
- ◆ OKFFB Oberkante Fertigfußboden
- ◆ OKRFB Oberkante Rohfußboden
- Raumhöhe von OKFFB bis UKRD
- Raumhöhe von OKFFB bis UKFD
- Darstellung Durchbruch


Kernbohrzonen bzw. geschlossene Bereiche (z. B. für ELT-Schrank) sind in der Ausführungsplanung festzulegen

BRANDSCHUTZANFORDERUNGEN SIEHE INSBESONDERE AUCH BS-NACHWEIS ÖHMKE + HERBERT UND DESSEN ERGÄNZUNGEN UND FORTSCHREIBUNGEN

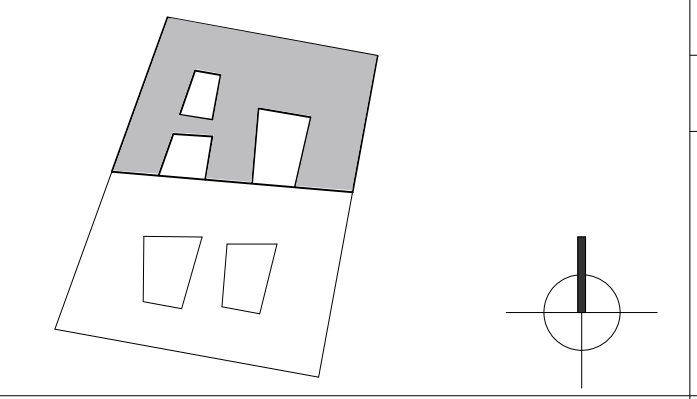

ÄNDERUNGEN	DATUM	INDEX	GEZ.

PROJEKT: SIEMENS TECHNOLOGY CENTER GARCHING
 Neubau 2. Bauabschnitt
 Friedrich-Ludwig-Bauer-Straße 3
 85748 Garching

BAUHERR: SIEMENS AG
 Neubau Büro - und
 Forschungsgebäude (auf
 Forschungscampus TU München)
 Development & Projects
 Otto-Hahn-Ring 6
 81739 München, Deutschland



ENTWURFSPLANUNG

PROJEKT	UNTERN	PHASE	DOKUMENT	DISZIPLIN	UNTERSCH.	GEB. NR.	EBENE	TEILPLAN	PLANART	NUMMER	DATEI	INDEX	STATUS
STC	JBA	2	DWG	ARC	CO	02	03	00	FP	XXXX5	PDF	R00	AP
PLAN-NR.	© alle rechte jb architekten gmbh 2021										MASSSTAB: 1 : 200		
										GEZEICHNET: AZ/KB			
PLANINHALT:	EBENE 03 Grundriss										STAND: 29.02.2024		
GENERAL-PLANER:	jb architekten gmbh KLINGENHOFSTRASSE 71 90411 NÜRNBERG TEL: 0911/599099 FAX: 0911/599805 sre-tum-2@jb-architekten.de mail@jb-architekten.de												
FACHPLANER:													