


Vorhaben- und Erschließungsplan zum vorhabenbezogenen Bebauungsplan Nr. 186 "Sondergebiet Photovoltaikanlage ehemalige Kiesgrube" - M 1 : 1.000

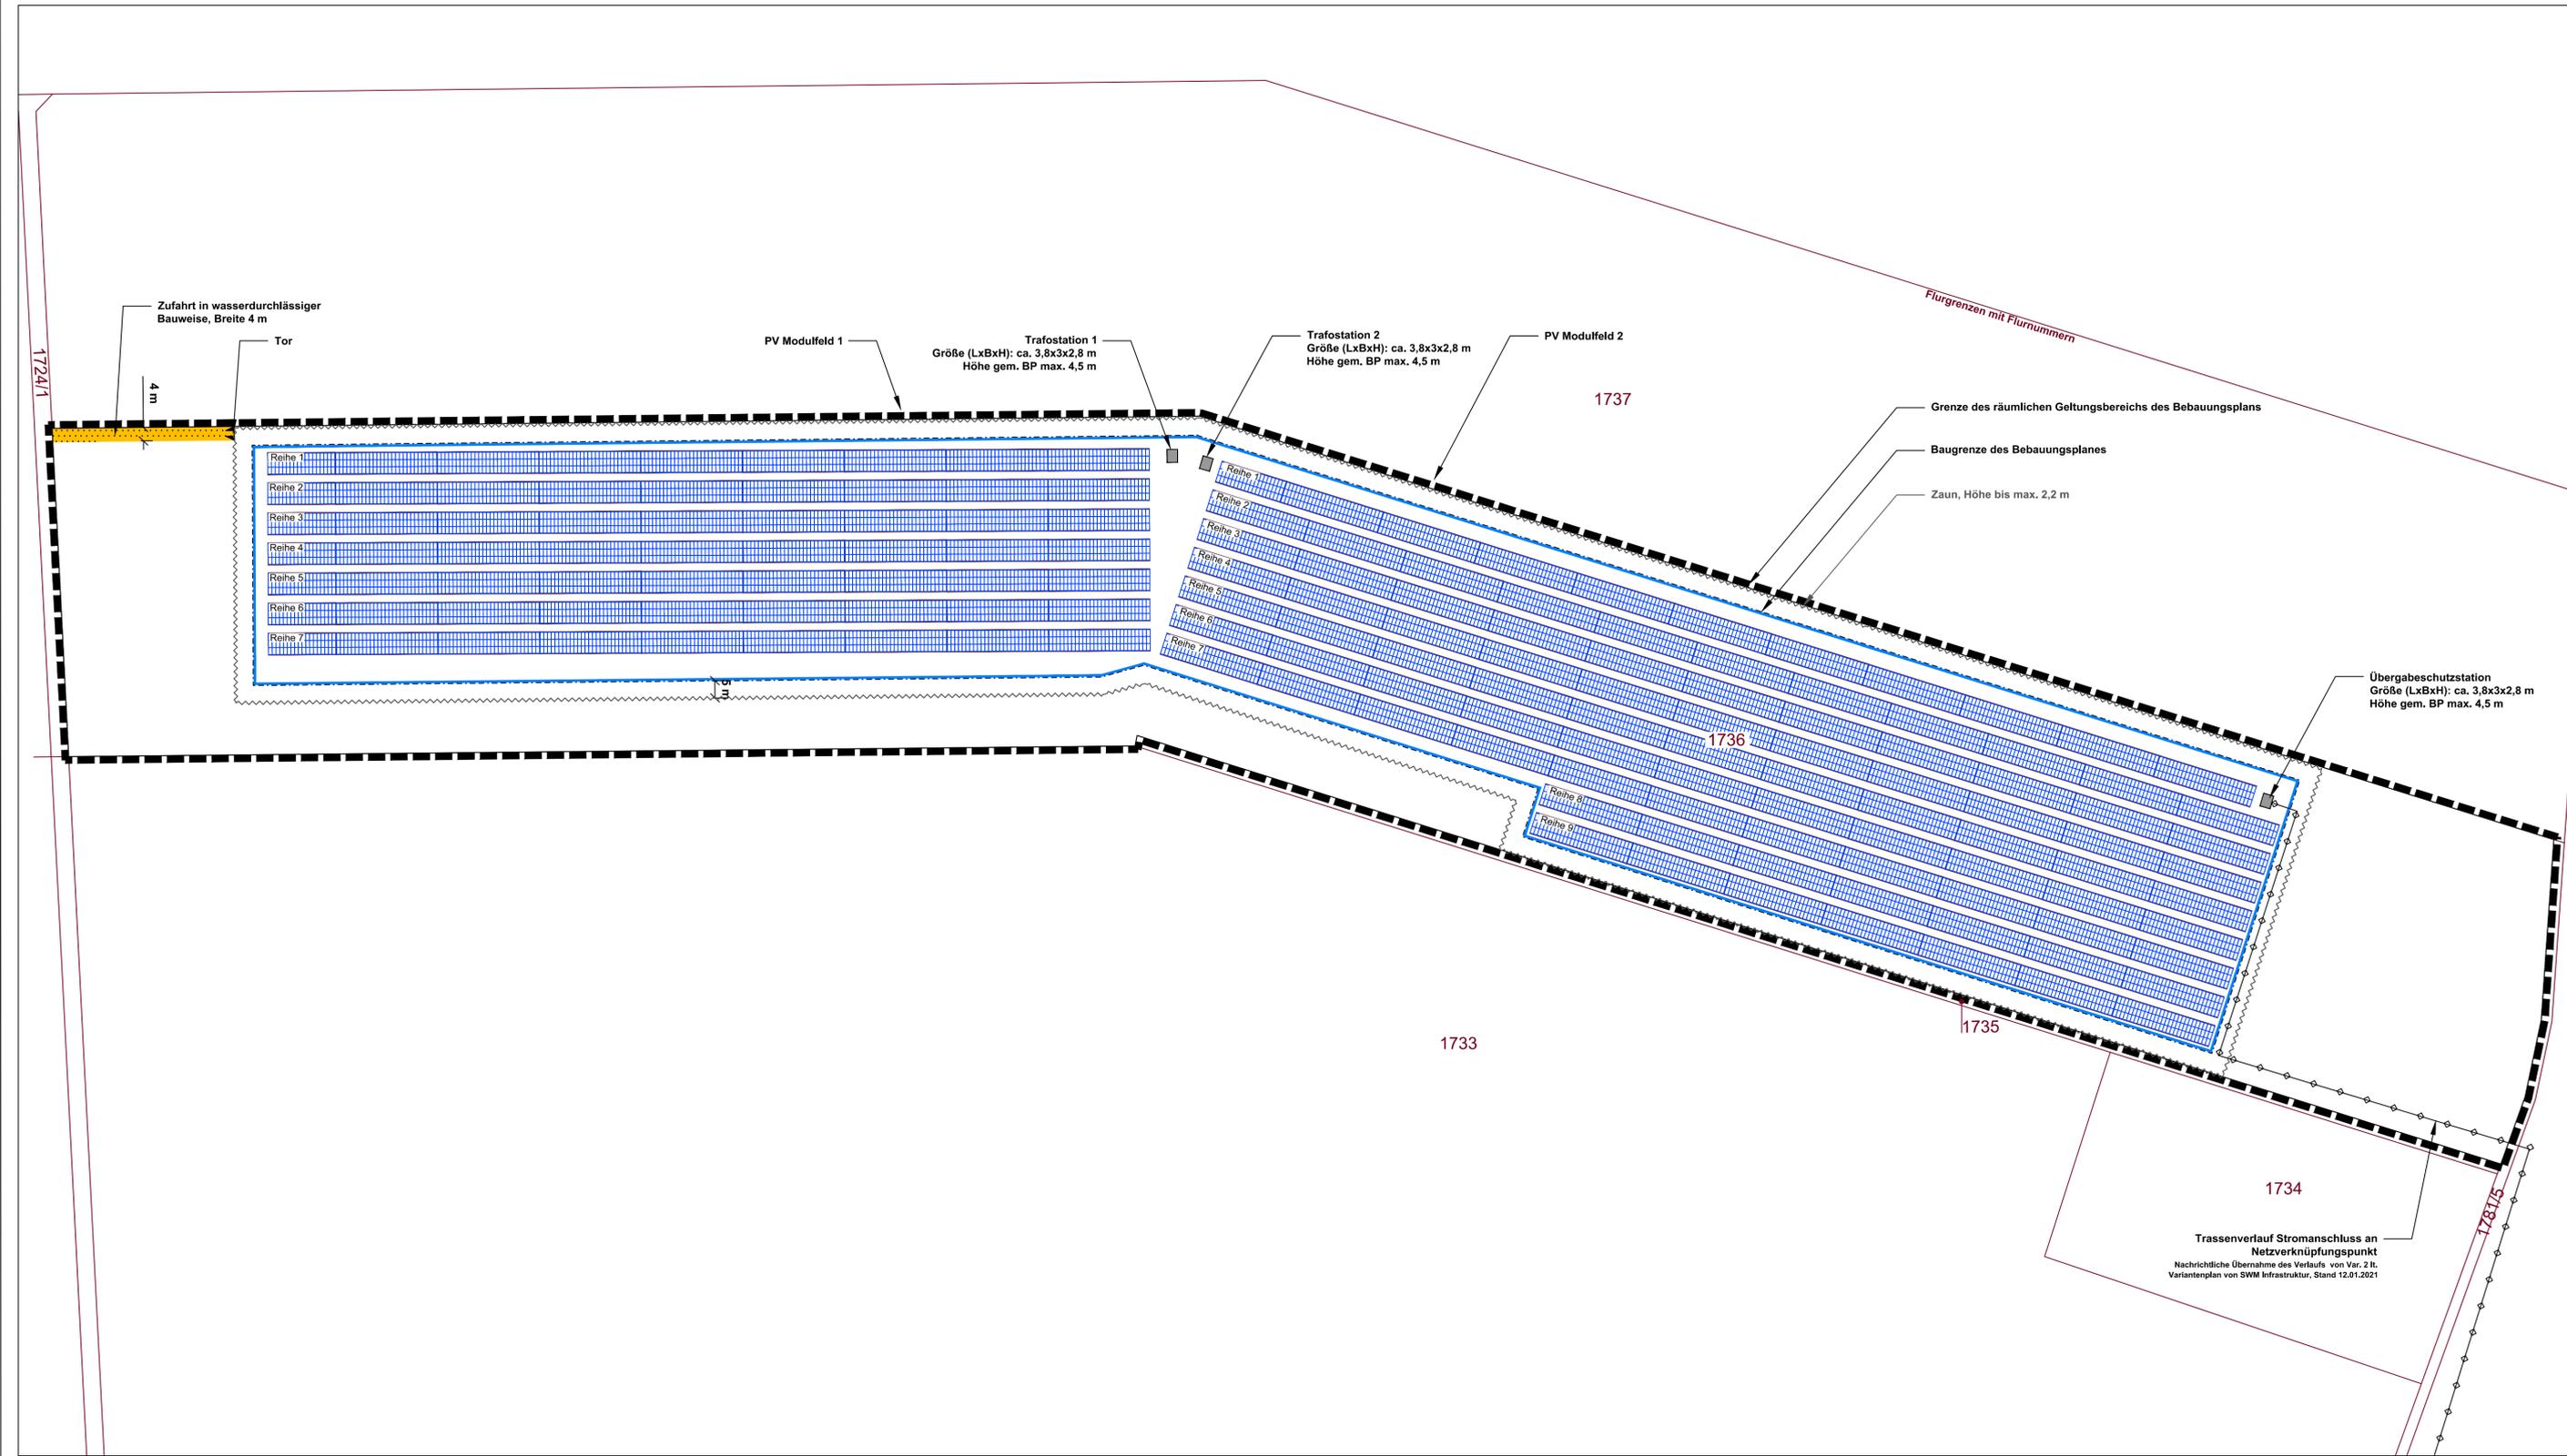

LEGENDE

-  Grenze des räumlichen Geltungsbereichs des Bebauungsplans
-  Baugrenze (§ 9 Abs. 1 Nr. 2 BauGB, §§ 22 und 23 BauNVO)
-  Zaunlinie, bis max. 2,20 m Höhe
-  Einfahrtbereich: Tor (Verkehrsfächen gem. § 9 Abs. 11 BauGB)
-  Private Straßenverkehrsfläche: Zufahrt in wasserdurchlässiger Bauweise (Verkehrsfächen gem. § 9 Abs. 11 BauGB)
-  Maßzahlen
-  Trassenverlauf Stromanschluss an Netzverknüpfungspunkt
Nachrichtliche Übernahme des Verlaufs von Var. 2 lt. Variantenplan von SWM Infrastruktur, Stand 12.01.2021
-  Flurgrenzen mit Flurnummern
-  Photovoltaik-Module
-  Trafostation / Übergabeschutzstation

VORHABENBEZOGENER BEBAUUNGSPLAN Nr. 186 MIT INTEGRIERTEM VORHABEN- UND ERSCHLIEßUNGSPLAN

SONDERGEBIET "PHOTOVOLTAIKANLAGE EHEMALIGE KIESGRUBE"

FL.NR. 1736 - GEM. & GMRKG. GARCHING B. MÜNCHEN, LANDKREIS MÜNCHEN

der



STADT GARCHING
Rathausplatz 3
85748 Garching b. München
Landkreis München

Planinhalt: Vorhaben- und Erschließungsplan zum Entwurf des Bebauungsplanes
Maßstab: 1 : 1.000
Plandatum: 02. Juni 2022
Bearbeitung: I. Ertl

