Fassadenlogos SIEMENS und TUM unbeleuchtet

2. BAUABSCHNITT am 4. OG

1,20 m (h) x 8,47 m (b) Siemens Logo Westseite, Nordseite
1,20 m (h) x 15,04 m (b) Ostseite TUM Logo + Siemens Logo

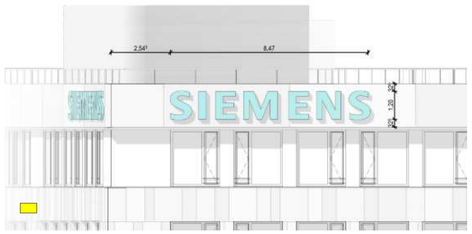

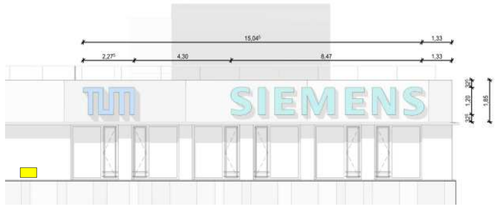

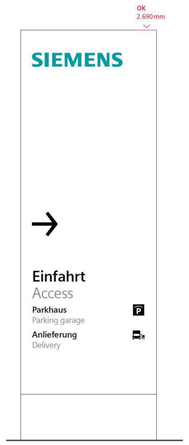

Größe 3:
B/H/T 890/2.690/69 mm

Stele unbeleuchtet

1. BAUABSCHNITT

1x am Hauteingang Süd
0,74 x 2,24m

1x am Zugang Nord
0,74 x 2,24m - nicht ausgeführt

2x an der Ostseite
0,89 x 2,69m

Schriftzug unbeleuchtet

2. BAUABSCHNITT am Haupteingang Nord

1x am Hauteingang Nord
0,74 x 2,24m

1x an der Ostseite
0,89 x 2,69m

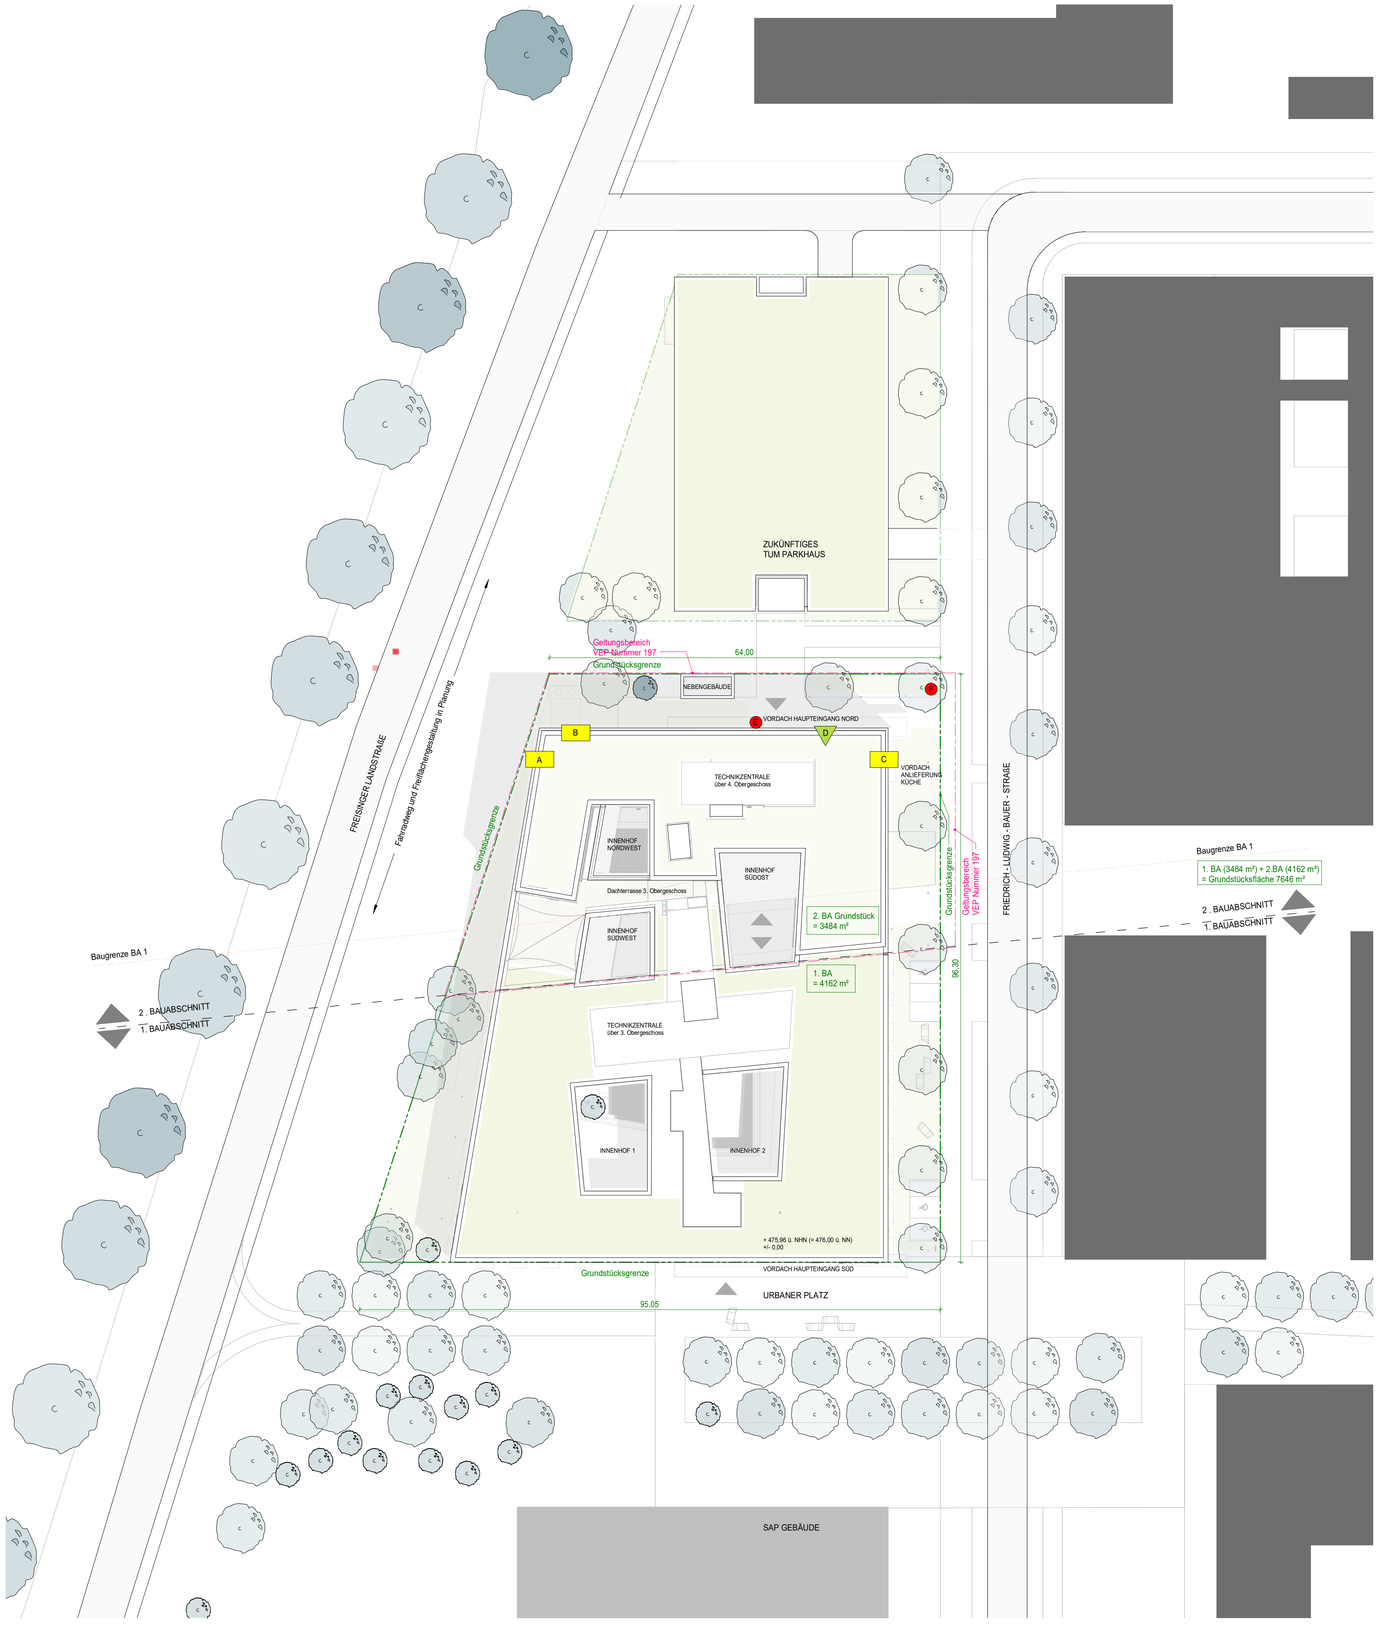

Schriftzug unbeleuchtet

2. BAUABSCHNITT am Haupteingang Nord

Buchstaben aus Edelstahl poliert
Höhe 30cm und 7,5m lang

Übersicht Logos an der Fassade und in den Außenanlagen

2. BAUABSCHNITT

A bis C	3x = LOGO FASSADE - 4. OBERGESCHOSS - BELEUCHTET
D	1x = SCHRIFTZUG FASSADE - ERDGESCHOSS
E bis F	2x = STELE - IN DER AUßENANLAGE

ALLE HÖHENANGABEN BEZIEHEN SICH AUF ±0,00 = +475,96 ü. NHN (UTM: HÖHENSTATUS 170; LAGESTATUS 489)

ÄNDERUNGEN	DATUM	INDEX	GEZ.

PROJEKT:	SIEMENS TECHNOLOGY CENTER GARCHING Neubau 2. Bauabschnitt Friedrich-Ludwig-Bauer-Straße 3 85748 Garching
BAUHERR:	SIEMENS AG Neubau Büro- und Forschungsgebäude (auf Forschungscampus TU München) Development & Projects Otto-Hahn-Ring 6 81739 München, Deutschland

ENTWURFSPLANUNG

	PROJEKT	UNTERN.	PHASE	DOKUMENT	DISZPLIN	UNTERDISZ	GEB. NR.	EBENE	TEILPLAN	PLANART	NUMMER	DATEI	INDEX	STATUS
PLAN-NR.	STC	JBA	2	DWG	LAN	CO	02	DA	00	DE	309010	PDF	R00	AP

© alle rechte
jb architekten gmbh
2021

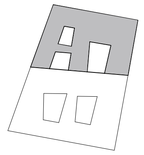

MASSSTAB: Wie angezeigt

GEZEICHNET: AZ

PLANINHALT: ÜBERSICHTSPLAN
Werbeanlagen und Hinweisschilder

STAND: 29.02.2024

GENERAL-PLANER:
jb architekten gmbh
KLINGENHOFSTRASSE 71
90411 NÜRNBERG
0911/599099
FAX: 0911/599805
sre-tum-2@jb-architekten.de
mail@jb-architekten.de

FACHPLANER: