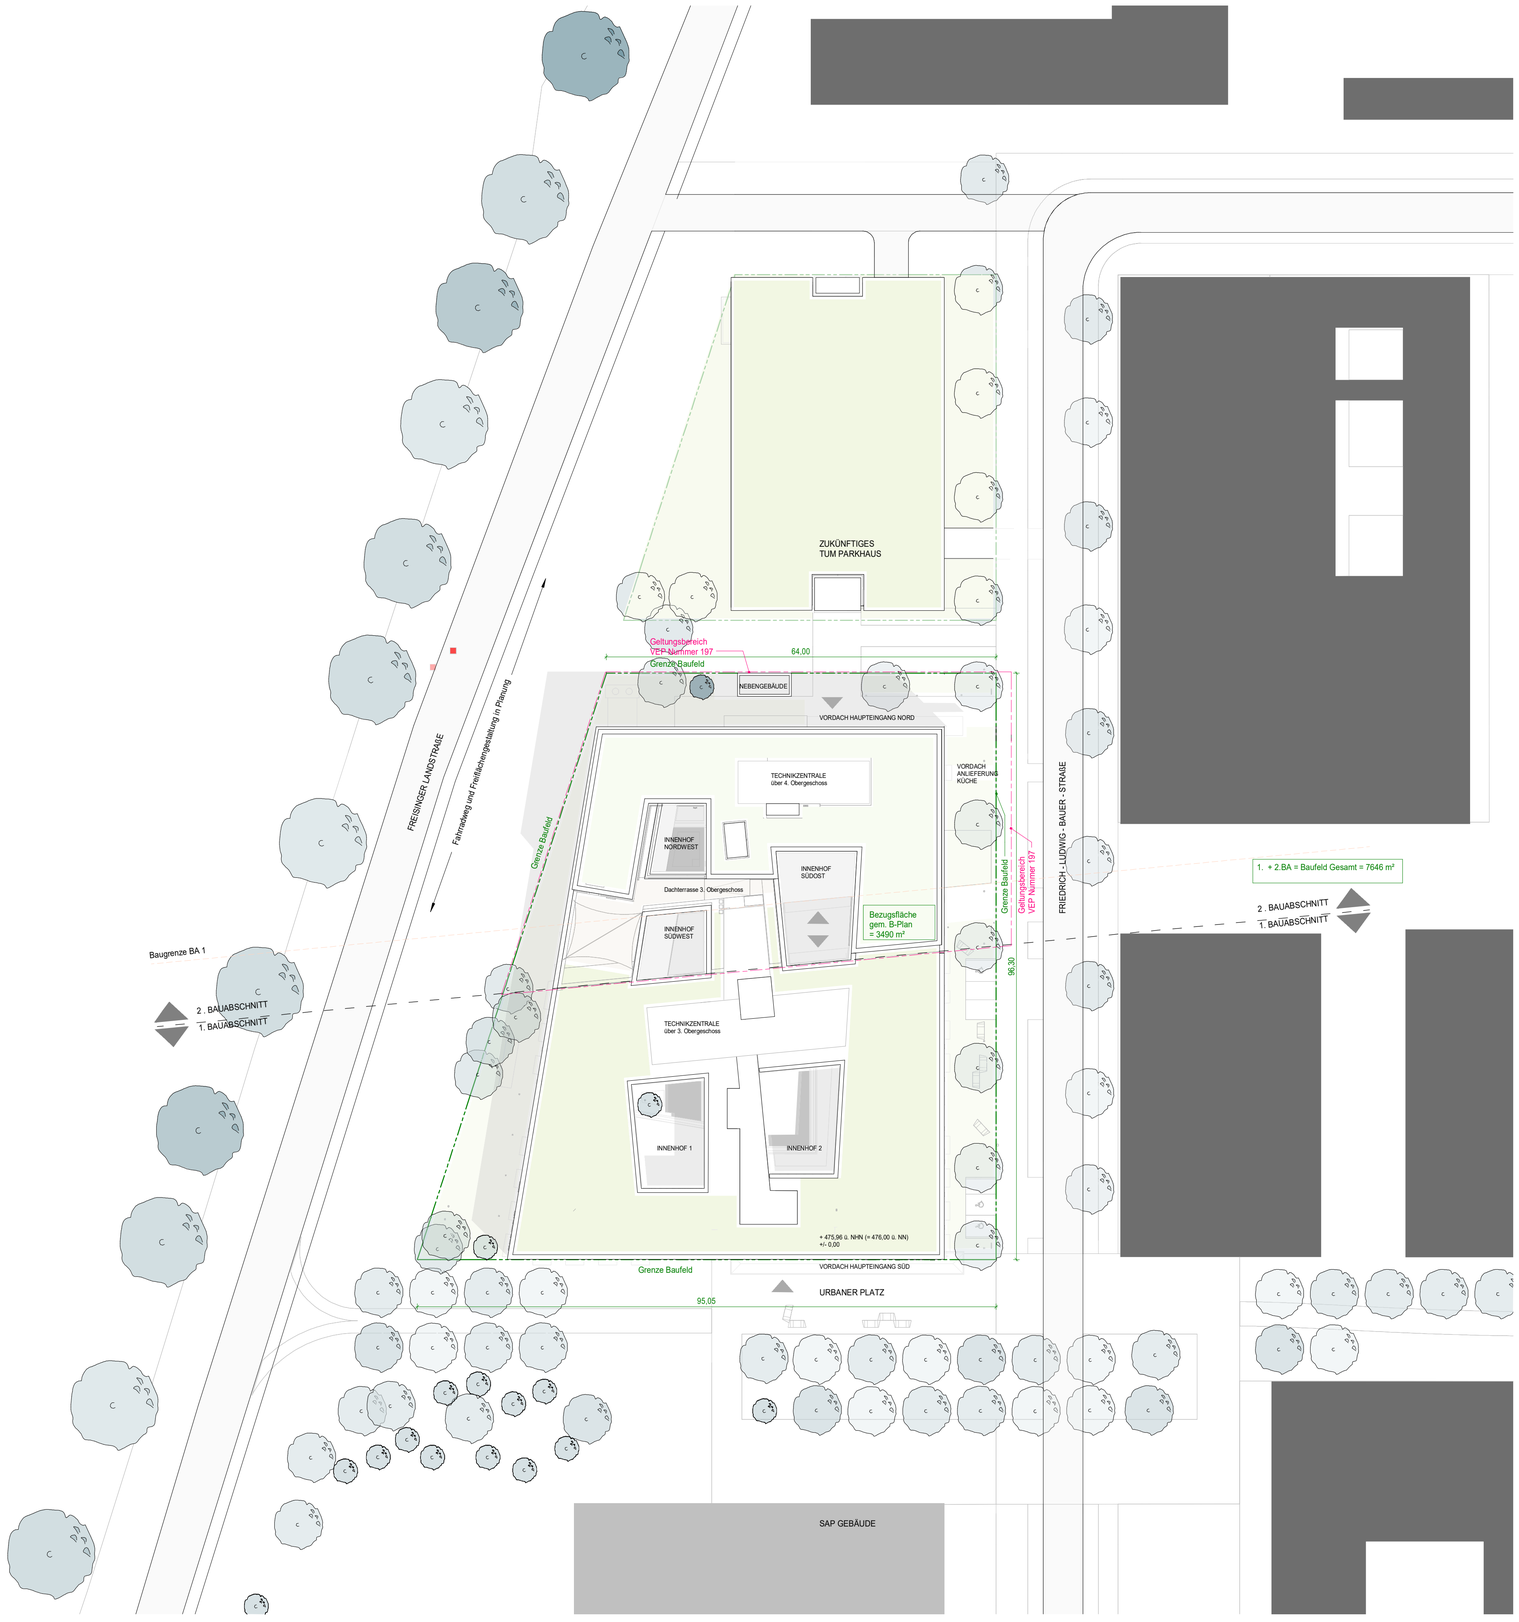


**ALLE HÖHENANGABEN BEZIEHEN SICH AUF ±0,00 = +475,96 ü. NHN (UTM: HÖHENSTATUS 170; LAGESTATUS 489)**

| ÄNDERUNGEN | DATUM | INDEX | GEZ. |
|---|---|---|---|

| | |
|---|---|
| PROJEKT: | SIEMENS TECHNOLOGY CENTER GARCHING<br>Neubau 2. Bauabschnitt<br>Friedrich-Ludwig-Bauer-Straße 3<br>85748 Garching |
| BAUHERR: | SIEMENS AG<br>Neubau Büro- und Forschungsgebäude (auf Forschungscampus TU München)<br>Development & Projects<br>Otto-Hahn-Ring 6<br>81739 München, Deutschland |

SIEMENS

# ENTWURFSPLANUNG

| | PROJEKT | UNTERN. | PHASE | DOKUMENT | DISZIPLIN | UNTERDISZ | GEB. NR. | EBENE | TEILPLAN | PLANART | NUMMER | DATEI | INDEX | STATUS |
|---|---|---|---|---|---|---|---|---|---|---|---|---|---|---|
| PLAN-NR. | STC | JBA | 2 | DWG | LAN | CO | 02 | DA | 00 | SP | 309001 | PDF | R00 | AP |

© alle rechte
jb architekten gmbh
2021

MASSSTAB: 1 : 500

GEZEICHNET: AZ

| | | |
|---|---|---|
| PLANINHALT: | LAGEPLAN/ ÜBERSICHTSPLAN<br>mit Dachaufsicht | STAND: 29.02.2024 |

GENERAL-PLANER:
jb architekten gmbh
KLINGENHOFSTRASSE 71
90411 NÜRNBERG
0911/599099
FAX: 0911/599805
sre-tum-2@jb-architekten.de
mail@jb-architekten.de

jb architekten

FACHPLANER: