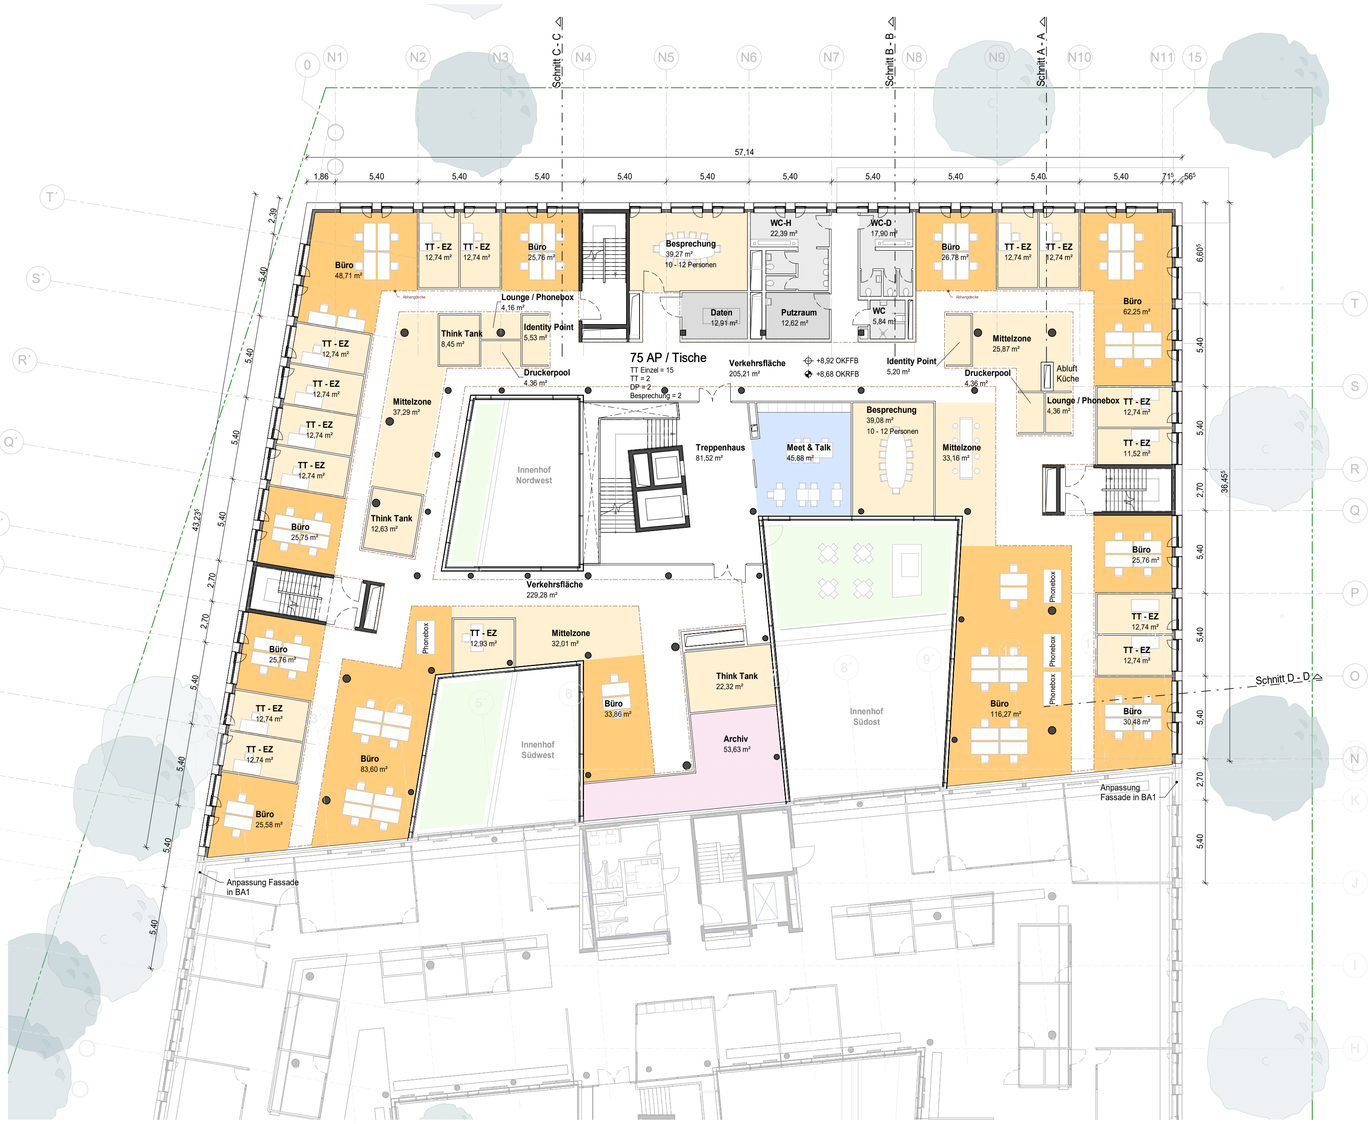

Bruttogeschossfläche

Ebene	Fläche
-1. UG	1664,34 m²
0. EG	1836,34 m²
1. OG	1994,93 m²
2. OG	1994,93 m²
3. OG	1994,93 m²
4. OG	1463,38 m²
Gesamt	10948,84 m²

2.OG - Regelgeschoss Fläche

Räume	Fläche
Archiv	53,63 m²
Aufzug	11,12 m²
Besprechung	78,35 m²
Büro	530,55 m²
Daten	12,91 m²
Druckerpool	8,71 m²
Identity Point	10,73 m²
Lounge / Phonebox	8,51 m²
Meet & Talk	45,88 m²
Mittelzone	128,33 m²
Putzraum	12,62 m²
Think Tank	43,40 m²
Treppenhaus	144,73 m²
TT - EZ	190,06 m²
Verkehrsfläche	450,09 m²
WC	5,84 m²
WC-D	17,90 m²
WC-H	22,39 m²
	1775,75 m²
Gesamt	1775,75 m²

ÄNDERUNGEN	DATUM	INDEX	GEZ.

PROJEKT: SIEMENS TECHNOLOGY CENTER GARCHING

Neubau 2. Bauabschnitt

Friedrich-Ludwig-Bauer-Straße 3
85748 Garching
auf Forschungscampus TU München

BAUHERR: SIEMENS AG

Development & Projects
Otto-Hahn-Ring 6
81739 München, Deutschland

SIEMENS

VORENTWURFSPLANUNG

	PROJEKT	UNTERN.	PHASE	DOKUMENT	DISZIPLIN	UNTERDISZ.	GEB. NR.	EBENE	TEILPLAN	PLANART	NUMMER	DATEI	INDEX	STATUS
PLAN-NR.	STC	JBA	2	DWG	ARC	CO	02	02	00	FP	200114	PDF	R00	AP

© alle rechte
jb architekten gmbh
2021

MASSSTAB: 1 : 200

GEZEICHNET: DN

PLANINHALT: EBENE 02
GRUNDRISS

STAND: 09.03.2023

GENERAL-PLANER: jb architekten gmbh
KLINGENHOFSTRASSE 71
90411 NÜRNBERG
TEL: 0911/599099
FAX: 0911/599805
sre-tum-2@jb-architekten.de
mail@jb-architekten.de

jb architekten

FACHPLANER: