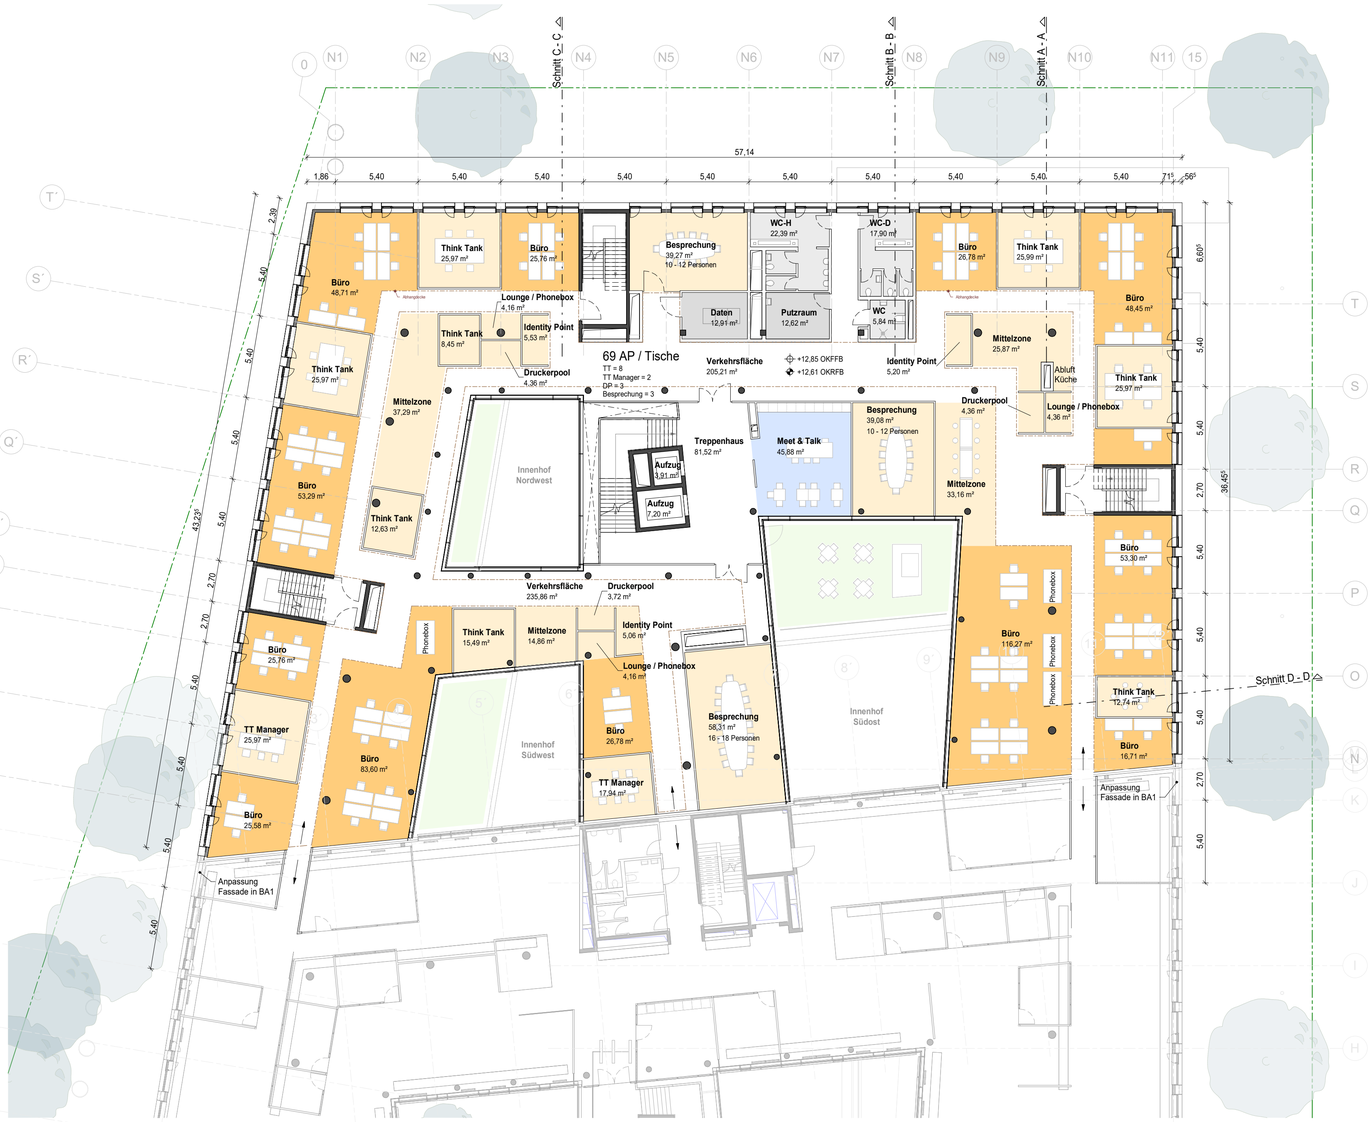

Bruttogeschossfläche

Ebene	Fläche
-1. UG	1664,34 m²
0. EG	1836,34 m²
1. OG	1994,93 m²
2. OG	1994,93 m²
3. OG	1994,93 m²
4. OG	1463,38 m²
Gesamt	10948,84 m²

3.OG - 3 Obergeschoss Fläche

Räume	Fläche
Aufzug	11,12 m²
Besprechung	136,66 m²
Büro	562,96 m²
Daten	12,91 m²
Druckerpool	12,43 m²
Identity Point	15,79 m²
Lounge / Phonebox	12,67 m²
Meet & Talk	45,88 m²
Mittelzone	111,17 m²
Putzraum	12,62 m²
Think Tank	153,22 m²
Treppenhaus	144,73 m²
TT Manager	43,91 m²
Verkehrsfläche	456,67 m²
WC	5,84 m²
WC-D	17,90 m²
WC-H	22,39 m²
	1778,86 m²
Gesamt	1778,86 m²

ÄNDERUNGEN	DATUM	INDEX	GEZ.

PROJEKT:	SIEMENS TECHNOLOGY CENTER GARCHING Neubau 2. Bauabschnitt Friedrich-Ludwig-Bauer-Straße 3 85748 Garching auf Forschungscampus TU München
BAUHERR:	SIEMENS AG Development & Projects Otto-Hahn-Ring 6 81739 München, Deutschland

VORENTWURFSPLANUNG

	PROJEKT	UNTERN.	PHASE	DOKUMENT	DISZIPLIN	UNTERDISZ	GEB. NR.	EBENE	TEILPLAN	PLANART	NUMMER	DATEI	INDEX	STATUS
PLAN-NR.	STC	JBA	2	DWG	ARC	CO	02	03	00	FP	200115	PDF	R00	AP

© alle rechte
jb architekten gmbh
2021

MASSSTAB: 1 : 200

GEZEICHNET: DN

PLANINHALT:	EBENE 03 GRUNDRISS
STAND:	09.03.2023
GENERAL-PLANER:	jb architekten gmbh KLINGENHOFSTRASSE 71 90411 NÜRNBERG TEL: 0911/599099 FAX: 0911/599805 sre-tum-2@jb-architekten.de mail@jb-architekten.de
FACHPLANER:	