Schnitt A-A
M 1 : 200

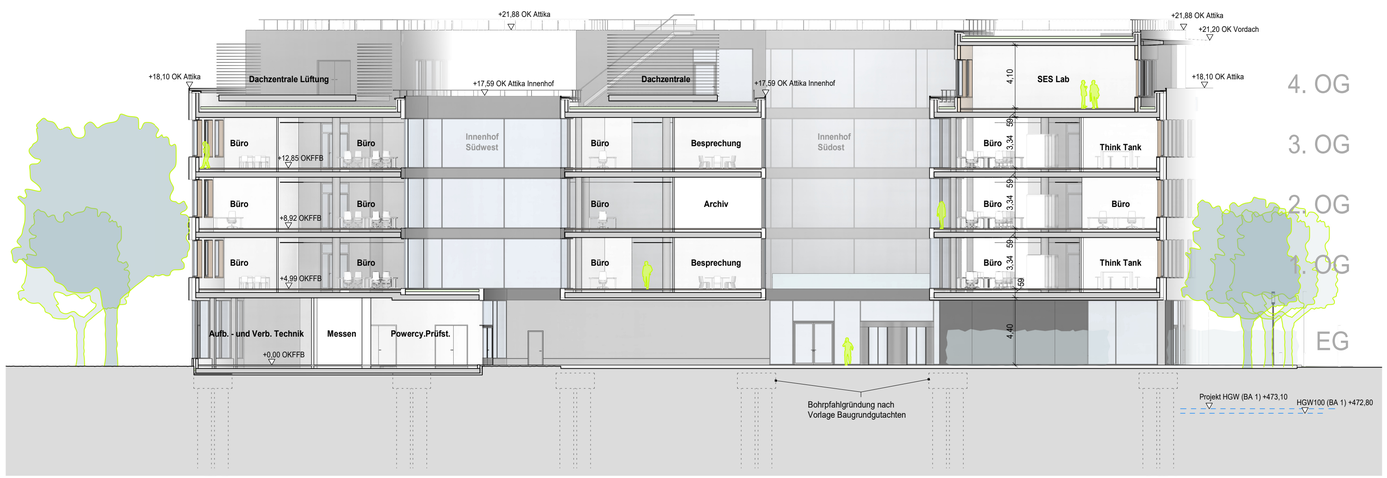

Schnitt D-D
M 1 : 200

Schnitt B-B
M 1 : 200

Schnitt C-C
M 1 : 200

ÄNDERUNGEN	DATUM	INDEX	GEZ.

PROJEKT:	SIEMENS TECHNOLOGY CENTER GARCHING Neubau 2. Bauabschnitt Friedrich-Ludwig-Bauer-Straße 3 85748 Garching auf Forschungscampus TU München
BAUHERR:	SIEMENS AG Development & Projects Otto-Hahn-Ring 6 81739 München, Deutschland

VORENTWURFSPLANUNG

	PROJEKT	UNTERN.	PHASE	DOKUMENT	DISZIPLIN	UNTERDISZ.	GEB. NR.	EBENE	TEILPLAN	PLANART	NUMMER	DATEI	INDEX	STATUS
PLAN-NR.	STC	JBA	2	DWG	ARC	CO	02	XX	00	SE	200141	PDF	R00	AP

© alle rechte
jb architekten gmbh
2021

MASSSTAB: 1 : 200
GEZEICHNET: DN

PLANINHALT:	SCHNITTE A-A + B-B + C-C + D-D
STAND:	09.03.2023

GENERAL-PLANER:	jb architekten gmbh KLINGENHOFSTRASSE 71 90411 NÜRNBERG TEL: 0911/599099 FAX: 0911/599805 sre-tum-2@jb-architekten.de mail@jb-architekten.de
FACHPLANER:	